

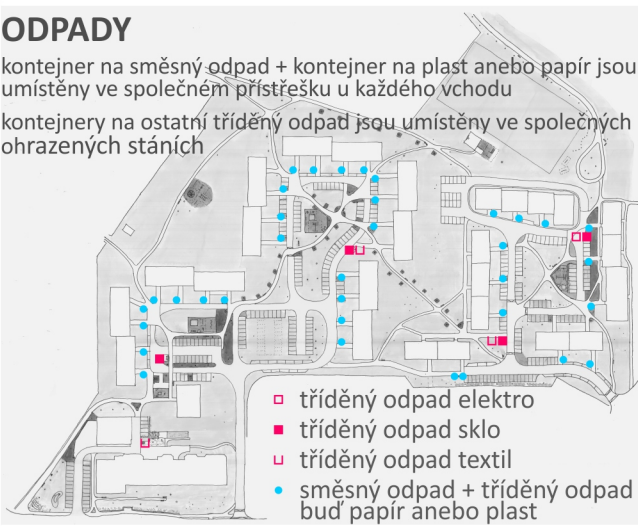
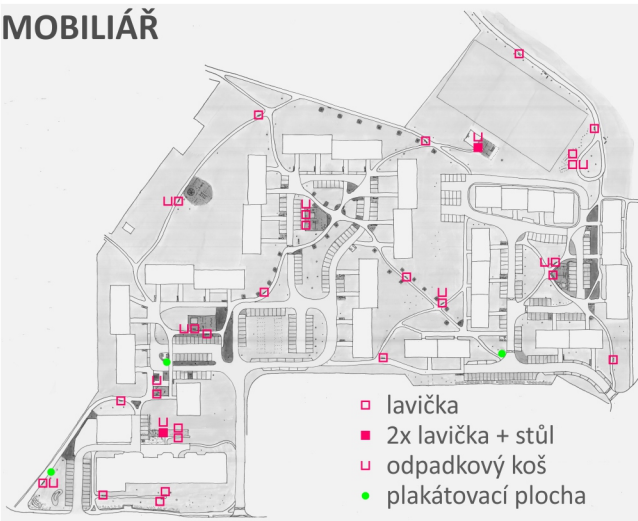
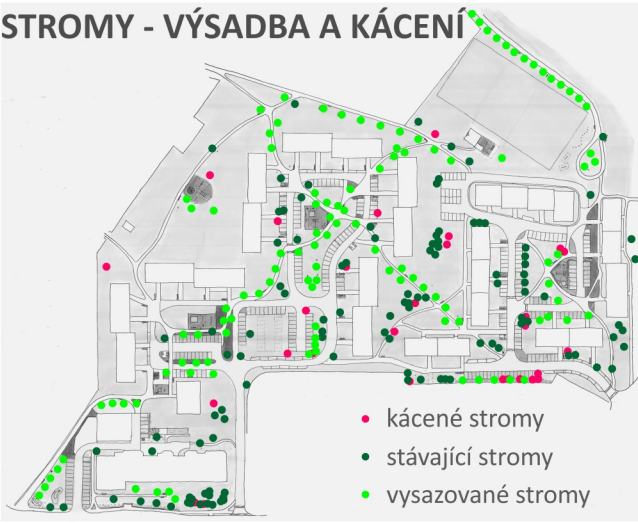


CELKOVÁ SITUACE

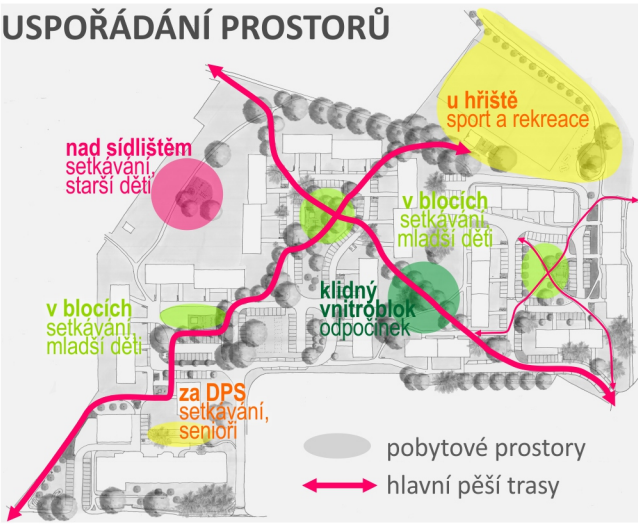

STUDIE VEŘEJNÝCH PROSTRANSTVÍ SÍDLIŠTĚ PODLEŠÍ V HODKOVICÍCH NAD MOHELKOU

Ing. Eva Klápřtová
Ing. arch. Petr Klápřt, Ph.D.
Ing. arch. Jan Márton
Ing. arch. Markéta Hugová
www.naturesystems.cz

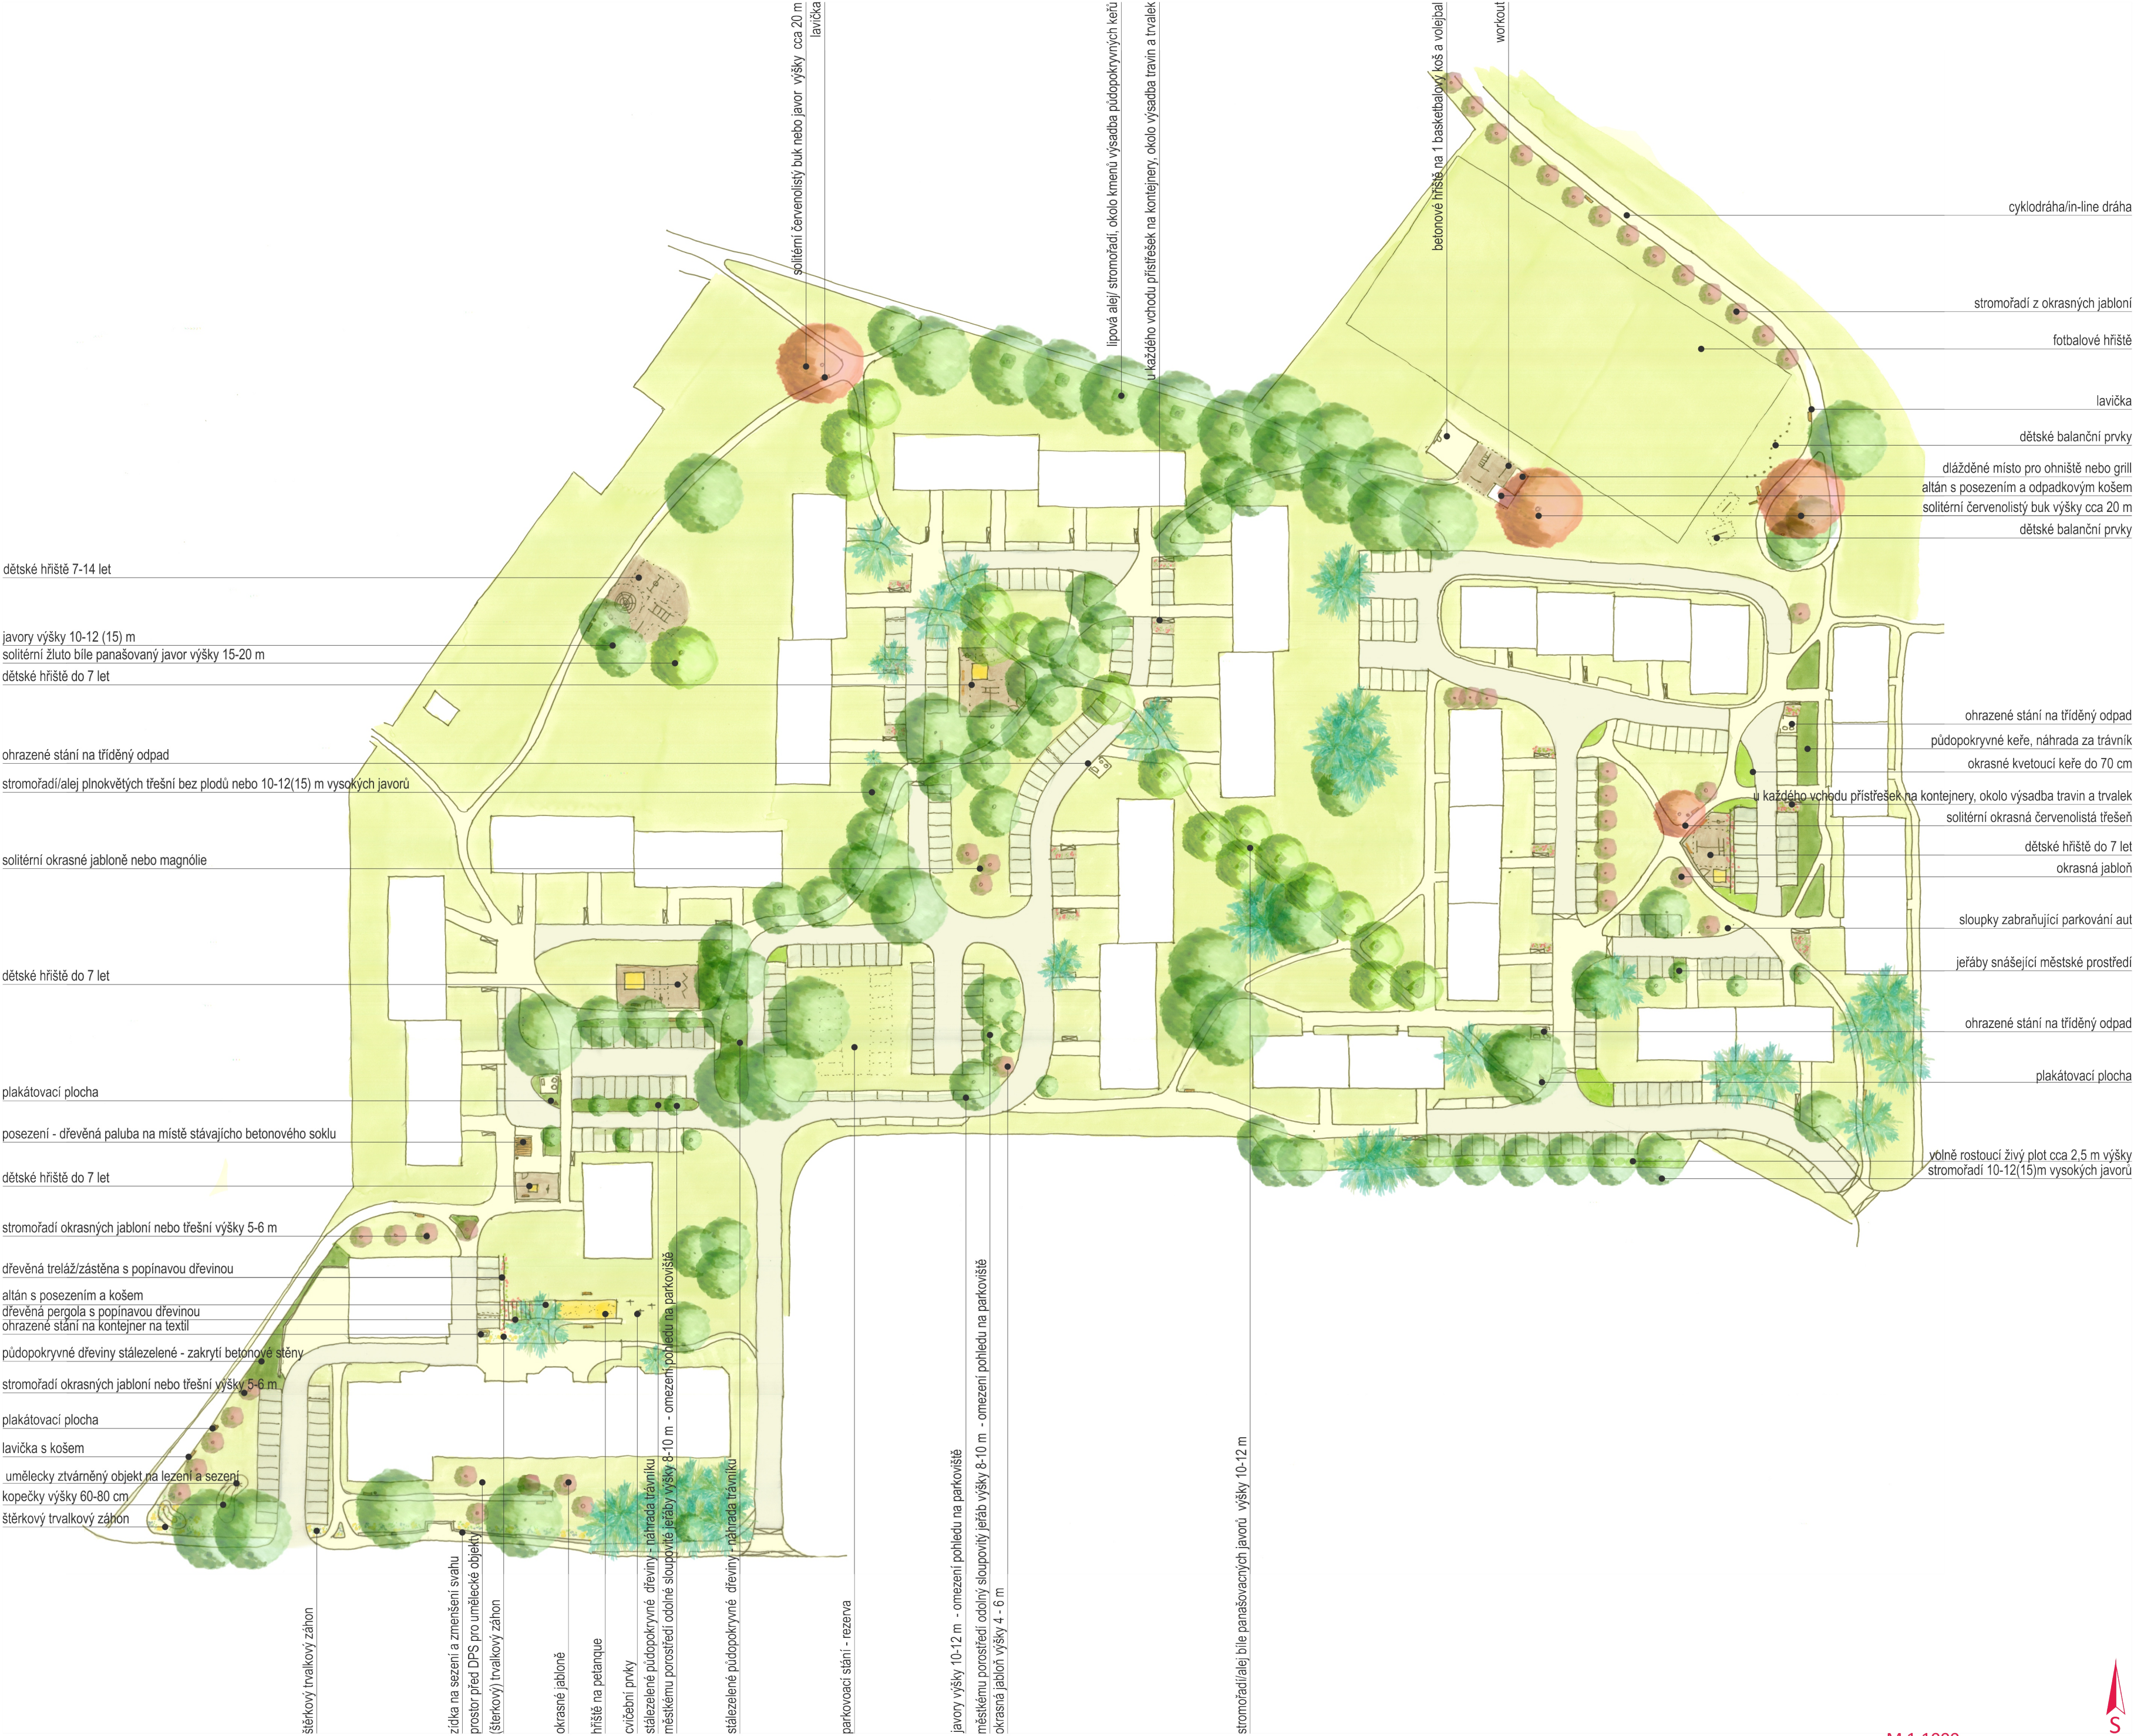